



## КАДАСТРОВЫЙ ПАСПОРТ

Лист №2, всего листов 6

Здание


(вид объекта недвижимого имущества)

Кадастровый номер 42:25:0109003:65:59

Инвентарный номер

(ранее присвоенный учетный номер) 2244/35:21

## 2. Ситуационный план объекта недвижимого имущества

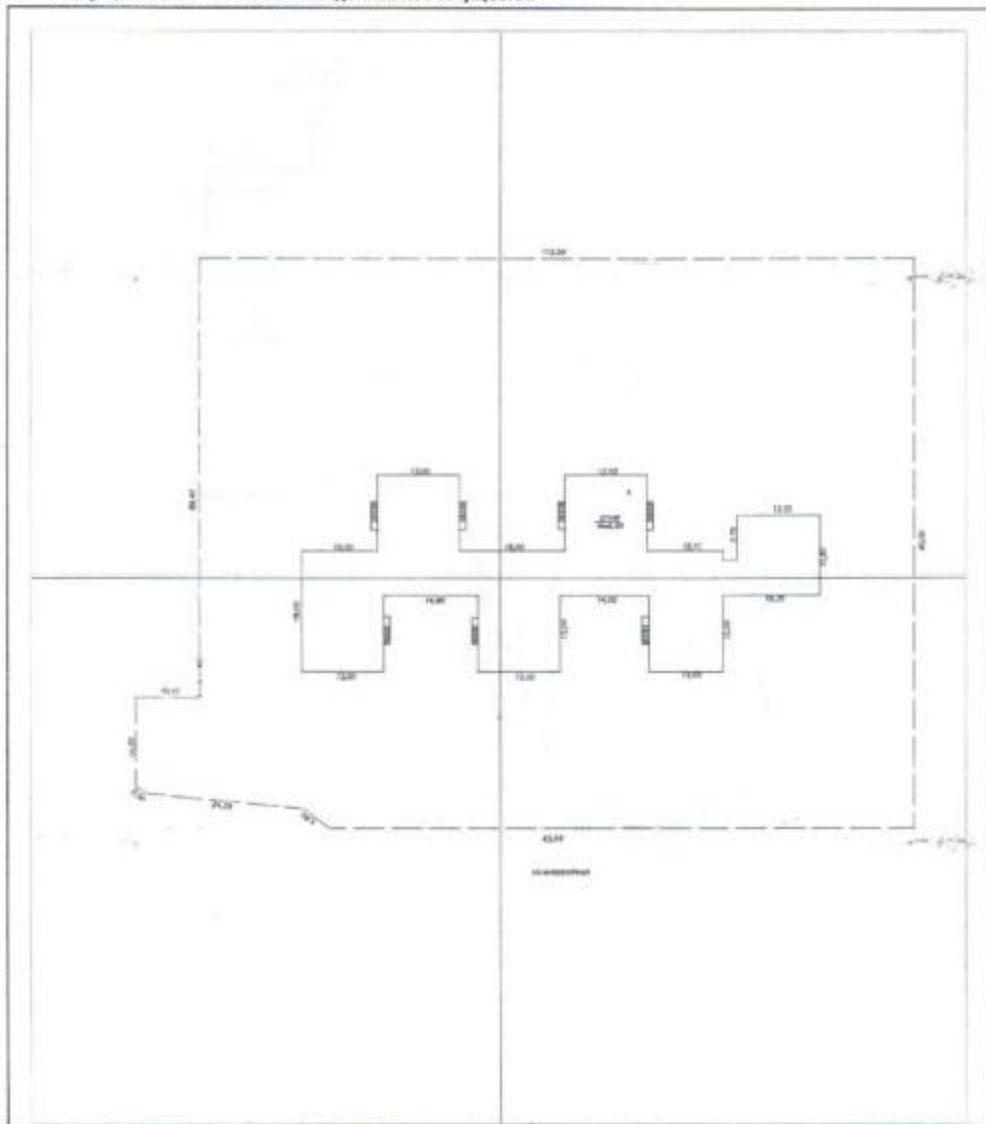

Масштаб 1:638

Заместитель начальника территориального отдела

№14

(полное наименование должности)

Для  
Документов

М.П. (подпись)

Климов М. П.

(инициалы, фамилия)

**КАДАСТРОВЫЙ ПАСПОРТ**

Лист №3, всего листов 6

Здание


(вид объекта недвижимого имущества)

**Кадастровый номер** 42:25:0109003:65:59

**Инвентарный номер**

(ранее присвоенный учетный номер) 2244/35-21

**2. Ситуационный план объекта недвижимого имущества**

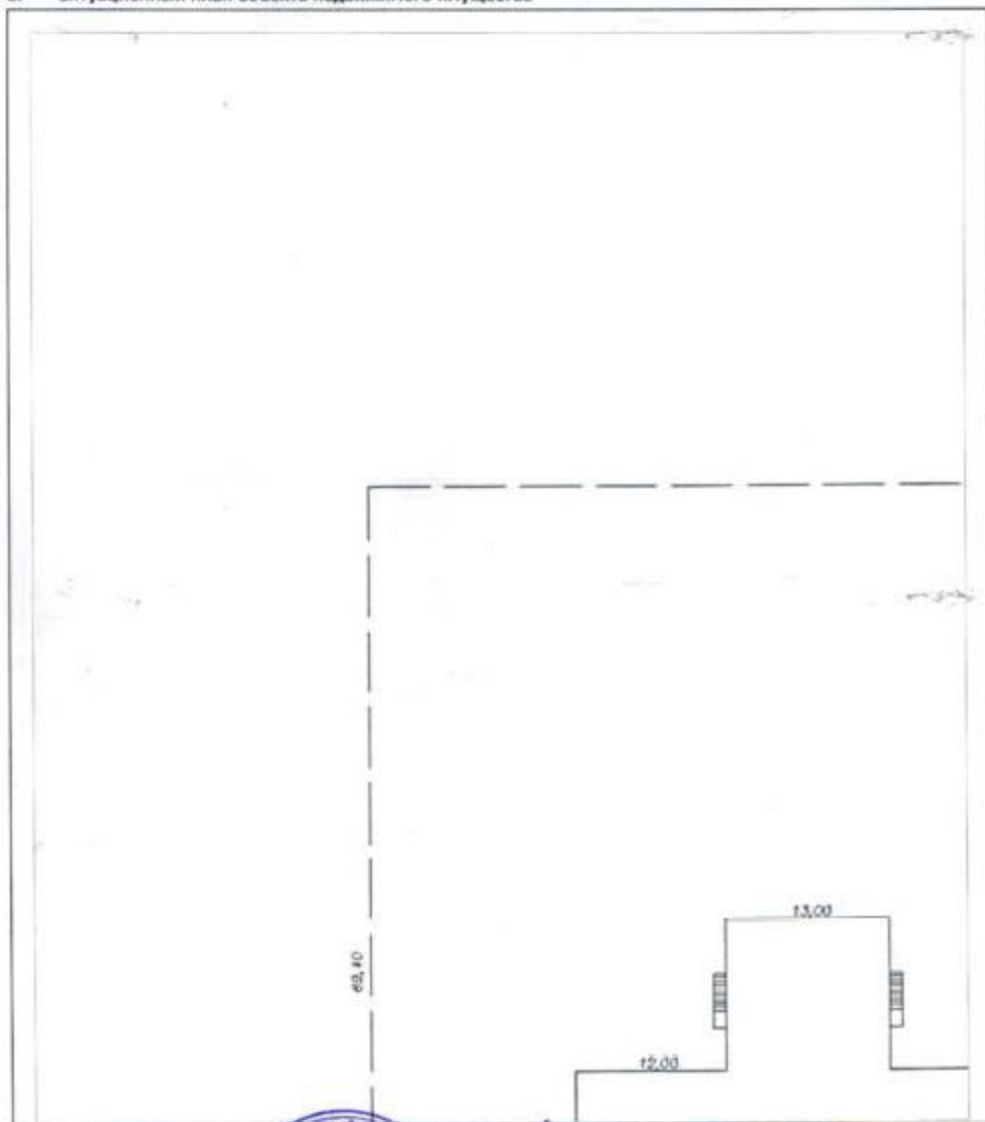

Масштаб 1:319

Заместитель начальника территориального отдела

№14

(полное наименование должности)



М.П. (подпись)

Клинов М. П.

(инициалы, фамилия)

КАДАСТРОВЫЙ ПАСПОРТ

Лист №4, всего листов 6


Здание

(внч объекта недвижимости и имущества)

Кадастровый номер 42:25:0109003-65-59

Инвентарный номер (ранее присвоенный учетный номер) 2244/35-21

2. Ситуационный план объекта недвижимого имущества

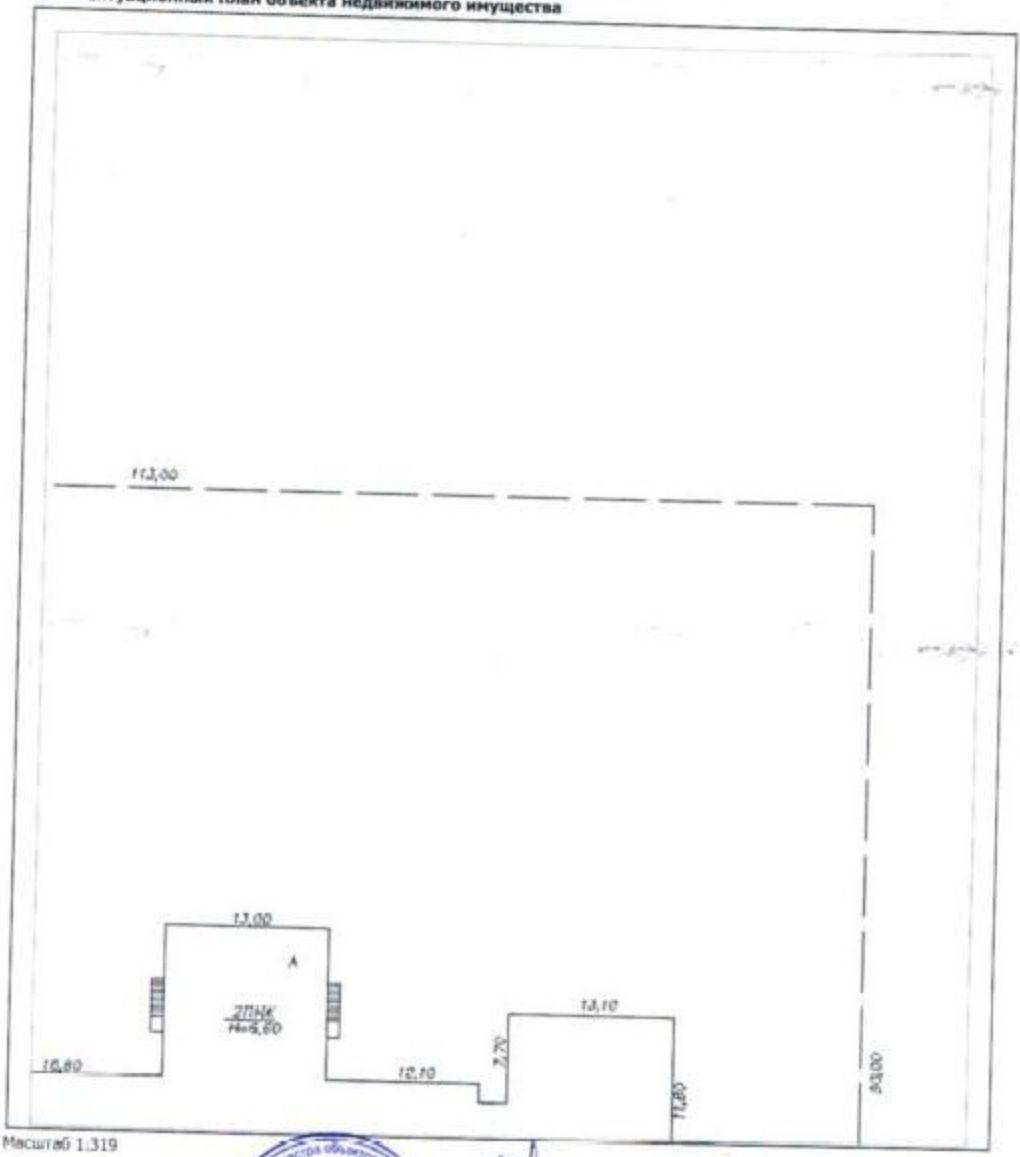

Масштаб 1:319

Заместитель начальника территориального отдела №14 (полное наименование территориального органа)



*[Handwritten signature]*  
 М.П. (подпись)

Климов М. П.  
(инициалы, фамилия)

## КАДАСТРОВЫЙ ПАСПОРТ

Лист №5, всего листов 6

Здание


(вид объекта недвижимого имущества)

Кадастровый номер 42:25:0109003:65:59

Инвентарный номер

(ранее присвоенный учетный номер) 2244/15-21

## 2. Ситуационный план объекта недвижимого имущества

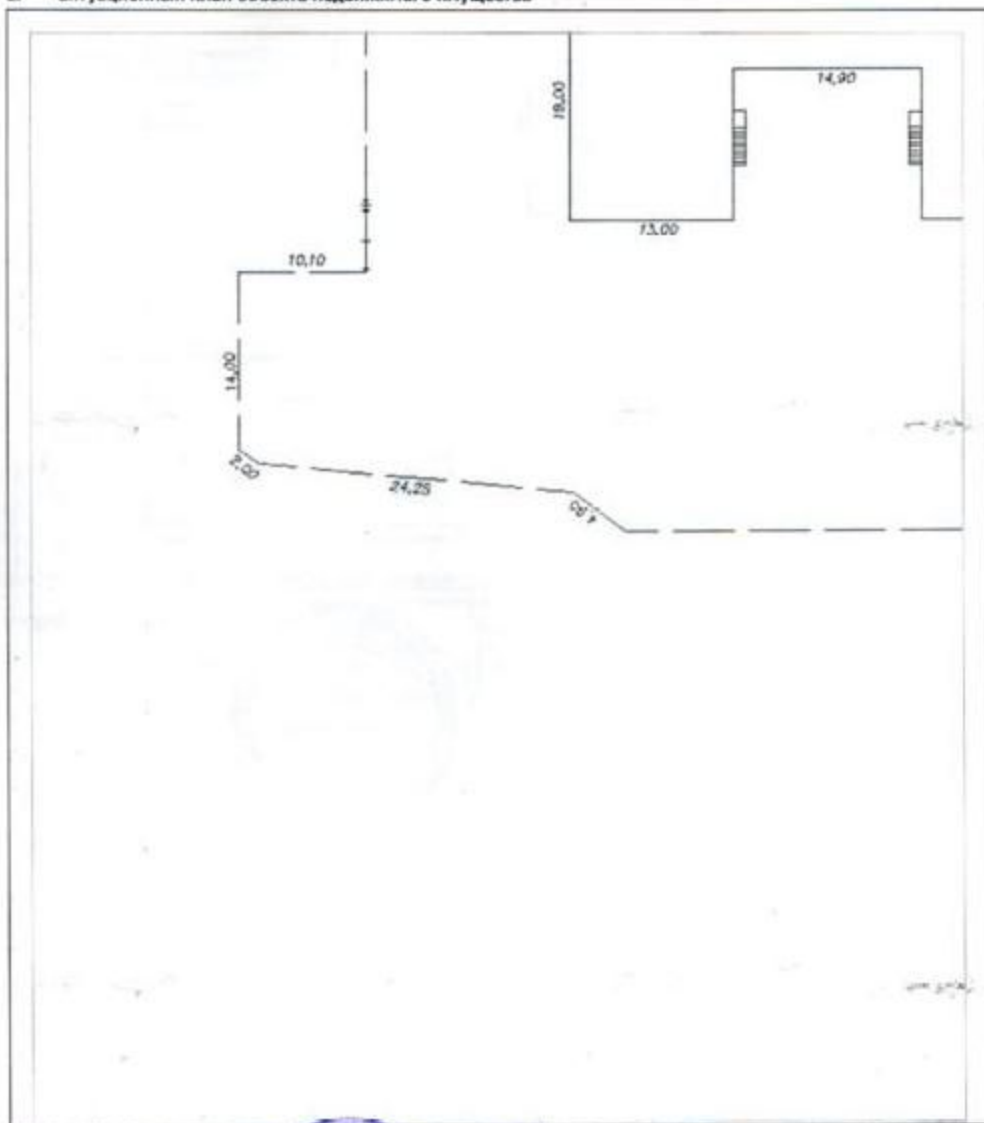

Масштаб 1:319

Заместитель начальника территориального отдела

№14

(полное наименование должности)

Для документов

И.П. (подпись)

Климов М. П.

(инициалы, фамилия)



## КАДАСТРОВЫЙ ПАСПОРТ

Лист №6, всего листов 6

Здание


(вид объекта недвижимого имущества)

Кадастровый номер 42:25:0109003:65:59

Инвентарный номер

(ранее присвоенный учетный номер) 2244/35-21

## 2. Ситуационный план объекта недвижимого имущества

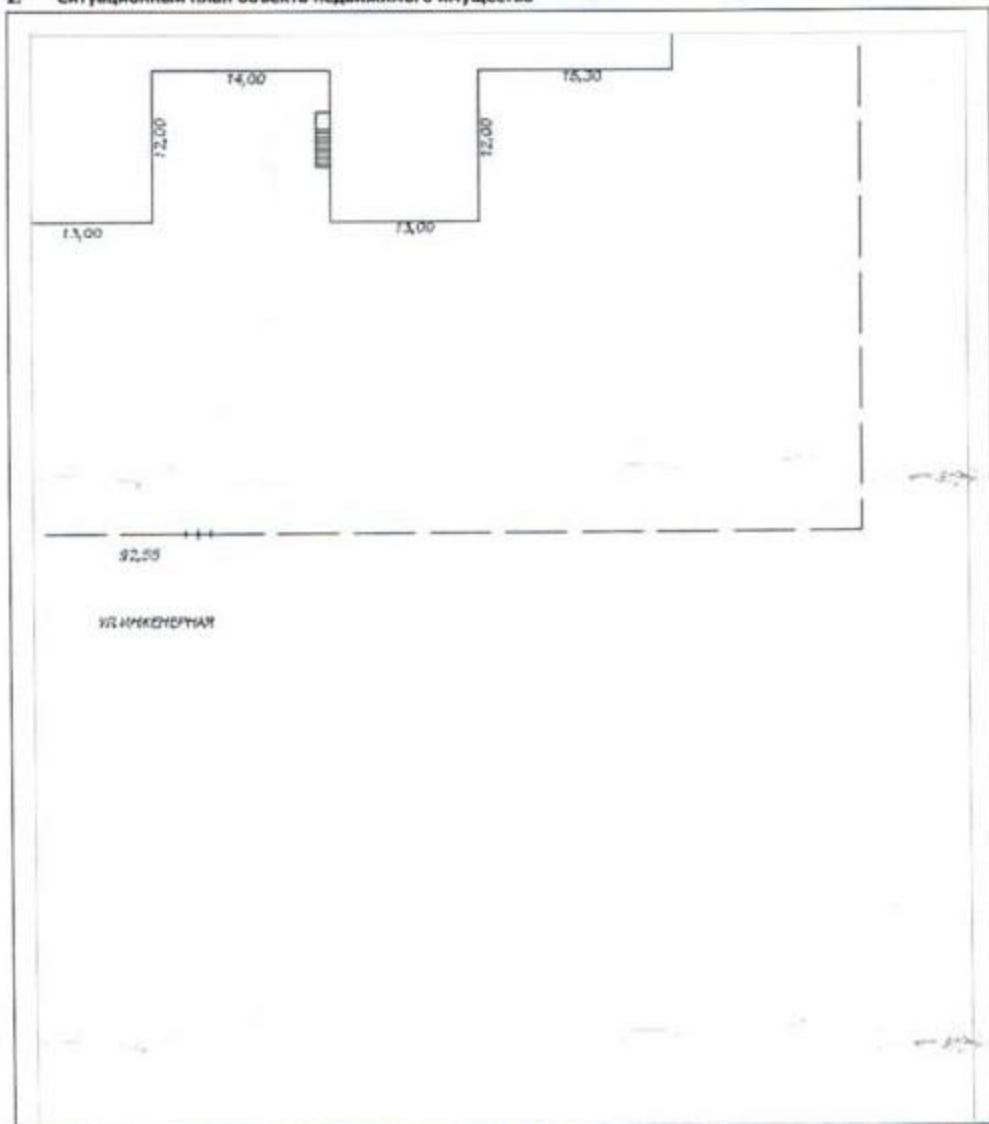

Масштаб 1:319

Зачестьитель начальника территориального отдела

№14

(полное наименование)

Для  
документов

И.П. (подпись)

Климова М. П.

(инициалы, фамилия)